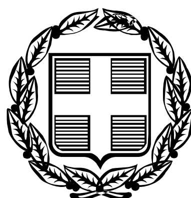


ΕΦΗΜΕΡΙΣ ΤΗΣ ΚΥΒΕΡΝΗΣΕΩΣ

ΤΗΣ ΕΛΛΗΝΙΚΗΣ ΔΗΜΟΚΡΑΤΙΑΣ

ΤΕΥΧΟΣ ΤΕΤΑΡΤΟ **Αρ. Φύλλου 151**

27 Φεβρουαρίου 2006

ΠΕΡΙΕΧΟΜΕΝΑ

ΑΠΟΦΑΣΕΙΣ

ΑΠΟΦΑΣΕΙΣ

Αριθ. 6298 (1)

Κήρυξη ως αναδασωτέας έκτασης εμβαδού, 237,32 τ.μ., στη θέση «Γλυφά», Δημοτικού Διαμερίσματος, Ν. Ποτίδαιας, του Δήμου Μουδανιών.

Ο ΓΕΝΙΚΟΣ ΓΡΑΜΜΑΤΕΑΣ
ΠΕΡΙΦΕΡΕΙΑΣ ΚΕΝΤΡΙΚΗΣ ΜΑΚΕΔΟΝΙΑΣ

Έχοντας υπόψη:

1. Τις διατάξεις του άρθρου 117 παρ. 3 του Συντάγματος της χώρας.

2. Τις Διατάξεις του ν. 998/1979 «Περί Προστασίας Δασών κ.λπ. και ειδικότερα:

I. Του άρθρου 41 παρ. 1,

II. Του άρθρου 38.

3. Τις Διαταγές του Υπουργείου Γεωργίας:

I. 160417/1180/8.7.1970,

II. 182447/3049/24.9.1980.

4. Την υπ' αριθμ. 6370/29.12.2005 Πρόταση του Δασαρχείου Πολυγύρου.

5. Τις διατάξεις του άρθρου 1 παρ. 2 του ν. 2503/1997 «Μεταβίβαση αρμοδιοτήτων στον Γενικό Γραμματέα Περιφέρειας».

6. Την υπ' αριθμ. 5631/11.8.2000 Απόφαση Γενικού Γραμματέα Περιφέρειας Κεντρικής Μακεδονίας «Κατανομή αρμοδιοτήτων στους προϊσταμένους των Δασικών Υπηρεσιών», αποφασίζουμε:

Κηρύσσουμε ως αναδασωτέα, έκταση εμβαδού, διακοσίων τριάντα επτά και τριάντα δύο τ.μ., (237,32 τ.μ.), στη θέση «Γλυφά», Δημοτικού Διαμερίσματος Ν. Ποτίδαιας, του Δήμου Μουδανιών, Ν. Χαλκιδικής, με σκοπό την προστασία και την αναδάσωση, με φυσική αναγέννηση της έκτασης, που εκχερσώθηκε παράνομα.

Η έκταση με στοιχεία, Α, Β, Γ, Δ, Α εμβαδού 237,32 τ.μ., συνορεύει:

Βόρεια: Με Δημοτική Δασική έκταση (Το με αριθμ. 1105στ. Δασοτεμάχιο).

Νότια: Με Δημοτική Δασική έκταση (Το με αριθμ. 1105 στ. Δασοτεμάχιο).

Ανατολικά: Με Δημοτική Δασική έκταση (Το με αριθμ. 1105 στ. Δασοτεμάχιο) που βλέπει προς τη θάλασσα .(Κόλπος Κασσάνδρα).

Δυτικά: Με τμήμα του με αριθμ. 668 κληροτεμαχίου ,ιδιοκτησίας τηςΔουδουλάκης Θεοδώρας και σε απόσταση 5-8 μέτρων περίπου με τον επαρχιακό δρόμο, Ν. Μουδανιών προς Κασσάνδρα.

Όπως φαίνεται στο συνημμένο διάγραμμα, που αποτελεί αναπόσπαστο μέρος της απόφασης αυτής.

Η απόφαση αυτή να δημοσιευθεί στην Εφημερίδα της Κυβερνήσεως.

Πολύγυρος, 8 Φεβρουαρίου 2006

Με εντολή Γενικού Γραμματέα Περιφέρειας
Ο Διευθυντής Δασών
ΕΛΕΥΘΕΡΙΟΣ ΠΙΤΣΟΚΟΣ

ΥΠΟΜΝΗΜΑ

Το υπό τα στοιχεία ΒΘΗΖΕΓΒ αγροτεμάχιο είναι ίσο προς Ε=4048.00 τ.μ και προέρχεται από το υπ'αριθ.2622 χερσολείβαδο.

ΥΠΕΥΘΥΝΗ ΔΗΛΩΣΗ

Το ανωτέρω αναφερομένο αγροτεμάχιο είναι εκτός γενικού πολεοδομικού σχεδίου,δεν έχει πρόσοψη σε εθνικό και επαρχιακό δίκτυο και είναι αρτιο και οικοδομησιμο σύμφωνα με τις γενικές πολεοδομικές διατάξεις.
Επισης είναι μακρια από λίμνες ποτάμια,σιδηροδρομικές γραμμές και η απόσταση του από τον κοντινότερο οικισμό (Αραβησσός) είναι χίλια διακόσια ογδόντα μετρα.

ΓΙΑΝΝΙΤΣΑ 19/04/05 Ο ΔΗΛΩΝ ΜΗΧ/ΚΟΣ

ΒΑΣΙΛΕΙΟΣ ΠΑΡΑΣΚΕΥΑΪΔΗΣ

ΤΕΧΝΙΚΟ ΓΡΑΦΕΙΟ

ΒΑΣΙΛΗΣ ΠΑΡΑΣΚΕΥΑΙΔΗΣ ΤΟΠΟΓΡΑΦΟΣ ΜΗΧ/ΚΟΣ

ΤΑΓΜ. ΠΑΣΤΡΑ 1, ΓΙΑΝΝΙΤΣΑ
ΤΗΛ. 0382-24565

ΕΡΓΟΔΟΤΗΣ

ΚΙΟΣΗ ΜΑΡΙΑ

ΘΕΩΡΕΙΤΑΙ ΤΟ ΠΑΡΟΝ ΤΟΠΟΓΡΑΦΙΚΟ ΔΙΑΓΡΑΜΜΑ ΚΑΙ ΣΥΝΟΔΕΥΕΙ ΤΗΝ ΜΕ ΑΡΙΘΜΟ 176/06 ΑΠΟΦΑΣΗ ΝΟΜΑΡΧΗ ΠΕΛΛΑΣ ΠΟΥ ΑΦΟΡΑ ΤΗΝ ΑΛΛΑΓΗ ΧΡΗΣΗΣ 4048 τμ ΑΠΟ ΤΟ ΥΠ' ΑΡΙΘΜ. 2622 ΧΕΡΣΟ ΚΟΙΝΟΧΡΗΣΤΟ ΑΓΡΟΚΤΗΜΑΤΟΣ ΑΡΑΒΗΣΣΟΥ ΓΙΑ ΑΝΕΓΕΡΣΗ ΣΤΑΥΛΙΚΩΝ ΕΓΚΑΤΑΣΤΑΣΕΩΝ.

ΓΙΑΝΝΙΤΣΑ 2006
Ο Προϊστάμενος
Τμήματος Πολεοδομίας Γιαννιτσών

ΝΙΚΟΛΑΪΔΗΣ ΙΩΑΝΝΗΣ
ΜΗΧΑΝΙΚΟΣ ΠΕ3
με Α' βαθμό

ΕΡΓΟ

ΠΑΡΑΧΩΡΗΣΗ ΕΚΤΑΣΗΣ

ΣΥΝΤΑΞΑΣ

ΦΙΛΙΠΠΙΔΗΣ ΓΕΩΡΓΙΟΣ
ΓΕΩΠ. ΤΟΠΟΓΡΑΦΟΣ Τ.Ε. ΜΕ Α' ΒΑΘΜΟ


ΘΕΣΗ

ΑΡΑΒΗΣΣΟΣ

ΘΕΜΑ ΣΧΕΔΙΟΥ	ΑΡΙΘΜΟΣ ΣΧΕΔΙΟΥ	1
ΤΟΠΟΓΡΑΦΙΚΟ ΔΙΑΓΡΑΜΜΑ	ΚΛΙΜΑΚΑ 1:1000	

ΧΡΟΝΟΣ ΜΕΛΕΤΗΣ : ΑΠΡΙΛΙΟΣ 2005

ΥΠΟΓΡΑΦΗ	ΣΦΡΑΓΙΔΑ
	ΒΑΣΙΛΕΙΟΣ ΠΑΡΑΣΚΕΥΑΪΔΗΣ ΜΕΛΟΣ Τ.Ε.Ε. ΑΡΙΘΜΟΣ ΜΗΤΡΩΟΥ 33502

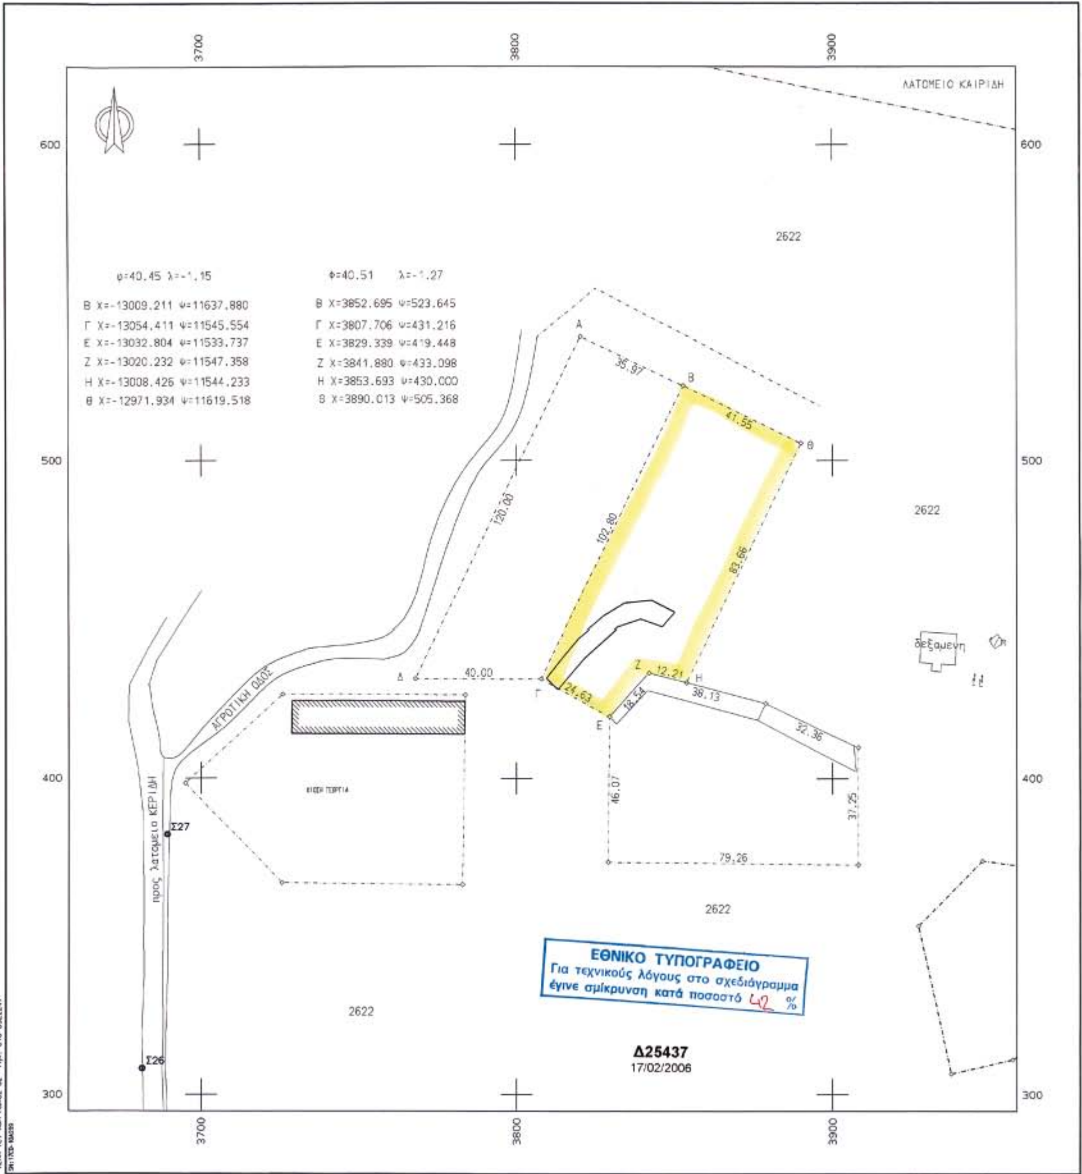

Αριθ. 12/13877/02 Σχ. 12/8790/05 (2)

Τροποποίηση όρων δόμησης σε τμήμα επέκτασης του οικισμού Ζυγός Καβάλας (διανομή 1981).

Ο ΝΟΜΑΡΧΗΣ ΚΑΒΑΛΑΣ

Έχοντας υπόψη:

1. Τις διατάξεις του ν.δ/τος της 17.7.1923 «περί σχεδίων πόλεων κ.λπ.» όπως ισχύει σήμερα και ειδικότερα τα άρθρα 1, 2, 3 και 70 αυτού.

2. Τις διατάξεις του άρθρου 29 του ν. 2831/2000, όπως τροποποιήθηκε με το άρθρο 10 του ν. 3044/2002.

3. Τις διατάξεις του Κεφ. ΙΙ του από 3.4.1929 π.δ/τος που διατηρήθηκαν σε ισχύ με το άρθρο 31 § 3 του ν. 1577/1985.

4. Την υπ' αριθμ. 205/2005 απόφαση του Δημοτικού Συμβουλίου Φιλίππων.

5. Την υπ' αριθμ. 4/86/19.12.2005 ομόφωνη γνωμοδότηση του ΣΧΟΠ Ν. Καβάλας

6. Το γεγονός από τις διατάξεις της απόφασης αυτής δεν προκαλείται δαπάνη σε βάρος του κρατικού προϋπολογισμού ή του προϋπολογισμού του Δήμου Φιλίππων και επειδή, με την προτεινόμενη τροποποίηση (μείωση επιτρεπόμενου ύψους, υποχρεωτική κατασκευή στέγης, κ.λπ.) γίνεται προσαρμογή των κτιρίων στο άμεσο και ευρύτερο περιβάλλον, αποφασίζουμε:

1. Εγκρίνεται η τροποποίηση των όρων δόμησης σε τμήμα επέκτασης του οικισμού Ζυγός Καβάλας (διανομή 1981) και καθορίζονται οι παρακάτω όροι δόμησης:

- Αρτιότητα -

- α. Ελάχιστο πρόσωπο 15μ., ελάχιστο εμβαδόν 500 τ.μ.

β. Θεωρούνται άρτια και οικοδομήσιμα τα οικόπεδα όπως έχουν οριστικοποιηθεί με την διανομή του 1981.

- Συντελεστής δόμησης 0,8
- Ποσοστό κάλυψης 50%
- Μέγιστο ύψος 7,0μ., μετρούμενο από το ψηλότερο σημείο της τομής του περιγράμματος του κτιρίου με το φυσικό έδαφος ή το στοιχειωδώς διαμορφωμένο έδαφος. Το κτίριο δεν μπορεί σε καμμία περίπτωση κλίσης του εδάφους να υπερβεί το ύψος των 8,50 μ.
- Αποστάσεις από όρια Δ κατά ΓΟΚ 85.
- Υποχρεωτική κατασκευή στέγης από κεραμίδια με μέγιστο ύψος 1,50 μ.
- Απαγορεύεται η κατασκευή κτισμάτων επί υποστυλωμάτων (pilotis).

2. Κατά της απόφασης αυτής επιτρέπεται σύμφωνα με την παρ. 12 άρθρο 18 του ν. 2218/1994 προσφυγή ενώπιον του Γ.Γ. Περ. Α.Μ.Θ. μόνο για παράβαση Νόμου σε προθεσμία 30 ημερών

Η ισχύς της αρχίζει από την δημοσίευσή της στην Εφημερίδα της Κυβερνήσεως.

Η απόφαση αυτή να δημοσιευθεί στην Εφημερίδα της Κυβερνήσεως.

Καβάλα, 24 Ιανουαρίου 2006

Ο Νομάρχης
ΘΕΟΔΩΡΟΣ ΚΑΛΛΙΟΝΤΖΗΣ

Αριθ. 12/12235 (3)

Τροποποίηση ρυμοτομικού σχεδίου Καβάλας στην πάροδο Φιλώτα και πάροδο Λυσιμάχου.

Ο ΝΟΜΑΡΧΗΣ ΚΑΒΑΛΑΣ

Έχοντας υπόψη:

1. Τις διατάξεις του ν.δ/τος της 17.7.1923 «περί σχεδίων πόλεων κ.λπ.» όπως ισχύει σήμερα και ειδικότερα τα άρθρα 1, 2, 3 και 70 αυτού.

2. Τις διατάξεις του άρθρου 29 του ν. 2831/2000, όπως τροποποιήθηκε με το άρθρο 10 του ν. 3044/2002.

3. Τις διατάξεις του Κεφ. ΙΙ του από 3.4.1929 π.δ/τος που διατηρήθηκαν σε ισχύ με το άρθρο 31 § 3 του ν. 1577/1985.

4. Την υπ' αριθμ. 349/2005 απόφαση του Δημοτικού Συμβουλίου Καβάλας.

5. Την υπ' αριθμ. 5/79/12.12.2005 ομόφωνη γνωμοδότηση του ΣΧΟΠ Ν. Καβάλας.

6. Το γεγονός από τις διατάξεις της απόφασης αυτής δεν προκαλείται δαπάνη σε βάρος του κρατικού προϋπολογισμού ή του προϋπολογισμού του Δήμου Καβάλας και επειδή, με την προτεινόμενη τροποποίηση αποκτούν πρόσωπο δύο ιδιοκτησίες και αυξάνεται η συνολική επιφάνεια των κοινοχρήστων χώρων, αποφασίζουμε:

1. Εγκρίνεται η τροποποίηση του εγκεκριμένου σχεδίου Καβάλας στην Β πάροδο Φιλώτα και πάροδο Λυσιμάχου με την μετατόπιση των Ο.Γ., τον διαχωρισμό του Ο.Τ. σε δύο μικρότερα και την διεύρυνση των κοινοχρήστων χώρων, όπως φαίνεται στο τοπογραφικό διάγραμμα που συνοδεύει την απόφαση αυτή και υπογράφεται από τον Προϊστάμενο της Δ.Π. Ν. Καβάλας.

2. Κατά της απόφασης αυτής επιτρέπεται σύμφωνα με την παρ. 12 άρθρο 18 του ν. 2218/1994 προσφυγή ενώπιον του Γ.Γ. Περ. Α.Μ.Θ. μόνο για παράβαση νόμου σε προθεσμία 30 ημερών.


Η ισχύς της αρχίζει από την δημοσίευσή της στην Εφημερίδα της Κυβερνήσεως.


Η απόφαση αυτή να δημοσιευθεί στην Εφημερίδα της Κυβερνήσεως.

Καβάλα, 24 Ιανουαρίου 2006

Ο Νομάρχης
ΘΕΟΔΩΡΟΣ ΚΑΛΛΙΟΝΤΖΗΣ

ΤΟΠΟΓΡΑΦΙΚΟ ΔΙΑΓΡΑΜΜΑ ΔΑΣΙΚΗΣ ΕΚΤΑΣΗΣ ΣΥΝΟΛΙΚΟΥ ΕΜΒΑΔΟΥ 237.32 τ.μ. ΠΟΥ ΕΚΧΕΡΣΩΘΗΚΕ ΠΑΡΑΝΟΜΑ ΣΤΗ ΘΕΣΗ "ΓΛΥΦΑ" Ν. ΠΟΤΙΔΑΙΑΣ ΔΗΜΟΥ Ν. ΜΟΥΔΑΝΙΩΝ ΑΠΟ ΤΗΝ ΔΟΥΔΟΥΛΑΚΗ ΘΕΟΔΩΡΑ του ΓΕΩΡΓΙΟΥ

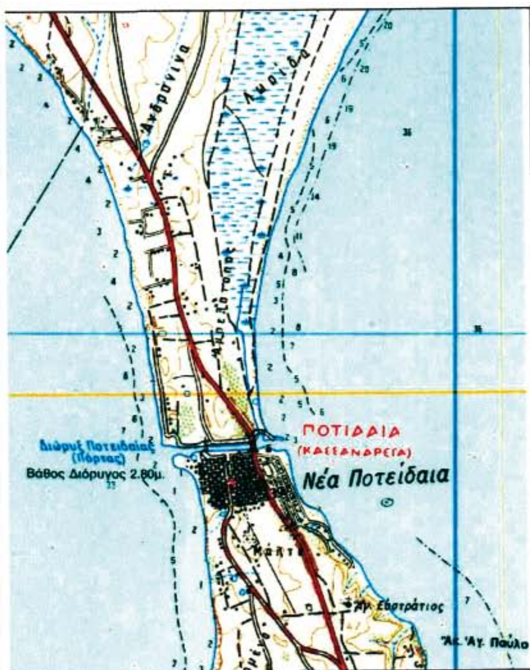

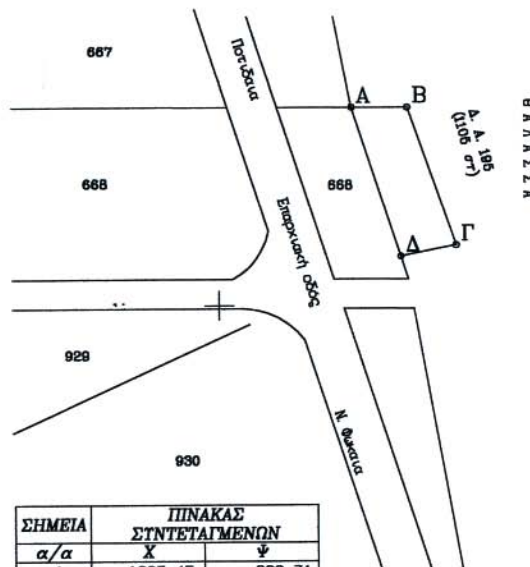

ΣΗΜΕΙΑ	ΠΙΝΑΚΑΣ ΣΥΝΤΕΤΑΓΜΕΝΩΝ	
α/α	Χ	Ψ
Α	-1327. 45	883. 71
Β	-1318. 04	883. 68
Γ	-1309. 83	860. 10
Δ	-1319. 18	858. 27

ΚΛΙΜΑΚΑ 1:50000

ΚΛΙΜΑΚΑ 1: 1000

Περιοχής "Γλυφά" Νέας Ποτίδεας στο οποίο φαίνεται η δασική έκταση συνολικού εμβαδού 237.32 τ.μ.
Γεωγρ. Μήκος 40 10΄ 55΄΄
Γεωγρ. Πλάτος 23 19΄ 50΄΄

 Δασική Εκταση που εκχερσώθηκε παράνομα

ΕΘΝΙΚΟ ΤΥΠΟΓΡΑΦΕΙΟ
Για τεχνικούς λόγους στο σχεδιάγραμμα έγινε σμίκρυνση κατά ποσοστό 78 %

Πολύγυρος
Ο Συντάξας Δασολόγος

Μπαλάσκα Αφροδίτη
Δασολόγος με Β΄βαθμό

Ο Δ/ντης Δασών

Πιτσόκος Ελευθέριος
Δασολόγος με Α΄βαθμό

ΘΕΩΡΗΘΗΚΕ
Ο Δασάρχης Πολυγύρου



Τσιρέλας Ιωάννης
Δασολόγος με Α΄βαθμό

ΕΘΝΙΚΟ ΤΥΠΟΓΡΑΦΕΙΟ
Για τεχνικούς λόγους στο σχεδιάγραμμα έγινε σμίκρυνση κατά ποσοστό 41 %

ΔΗΜΟΣ ΚΑΒΑΛΑΣ

ΤΕΧΝΙΚΗ ΥΠΗΡΕΣΙΑ

ΤΜΗΜΑ ΣΧΕΔΙΟΥ ΠΟΛΗΣ

ΤΟΠΟΓΡΑΦΙΚΟ ΔΙΑΓΡΑΜΜΑ

που συνοδεύει την υπ' αρ. 349/05 απόφαση
του Δ.Σ. για τροποποίηση του σχεδίου πόλης

Ονομ/μο αιτούντος: ΔΗΜΟΣ ΚΑΒΑΛΑΣ
Θέση : Πάροδος ... και πάροδος Λυσιμάχου
Ημερομηνία :




ΒΕΒΑΙΩΣΗ
ΔΗΜΟΣ ΚΑΒΑΛΑΣ
Δ/ΝΣΗ Τ.Υ.
ΤΜΗΜΑ ΣΧΕΔΙΟΥ ΠΟΛΕΩΣ
Συνοδεύει την 349/2005 απόφαση Δημοτικού Συμβουλίου Καβάλας



ΚΑΒΑΛΑ 8/11/2005
Κ. ΦΩΤΙΑΔΟΥ
ΤΟΠΟΓΡΑΦΟΣ ΜΗΧΑΝΙΚΟΣ

ΥΠΟΜΝΗΜΑ
ΚΑΤΑΡΓΟΥΜΕΝΗ Ο.Γ. - Ρ.Γ.
ΠΡΟΤΕΙΝΟΜΕΝΗ Ο.Γ.
ΠΡΟΤΕΙΝΟΜΕΝΗ Ρ.Γ.
ΠΑΡΑΜΕΝΟΥΣΑ Ο.Γ. - Ρ.Γ.

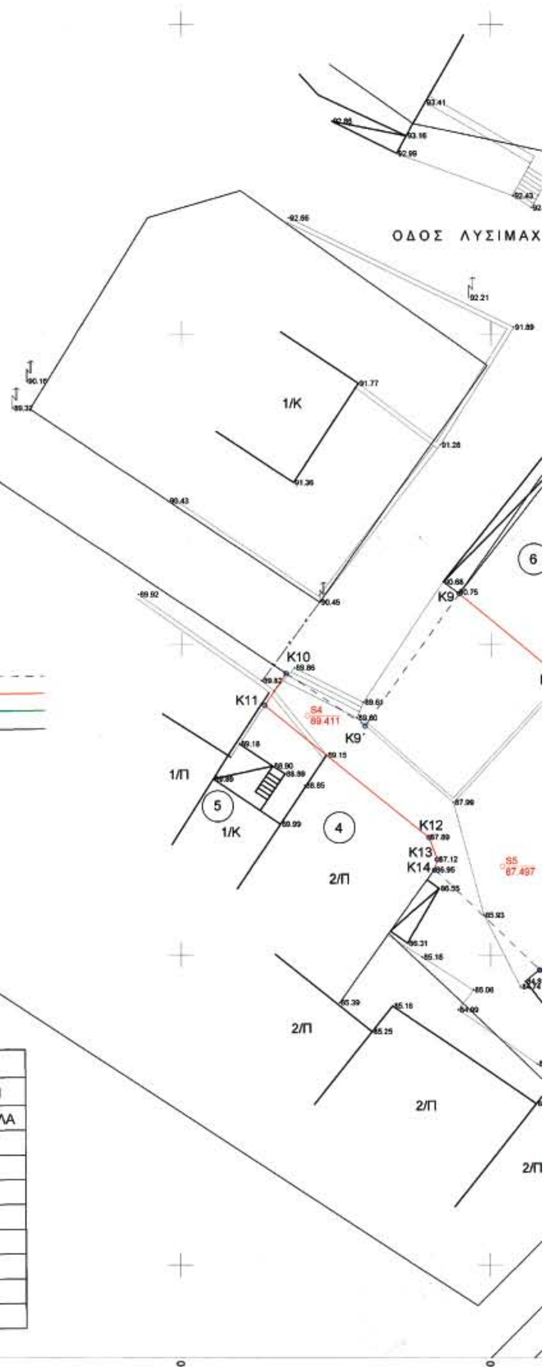

ΚΤΗΜΑΤΟΛΟΓΙΚΟΣ ΠΙΝΑΚΑΣ	
ΑΡΙΘ. ΙΔΙΟΚΤΗΣΙΑΣ	ΟΝΟΜΑΤΕΠΩΝΥΜΟ ΙΔΙΟΚΤΗΤΗ
1	ΘΩΜΑΣ ΛΟΓΟΘΕΤΗΣ - ΚΑΡΑΝΙΚΟΛΑ
2	ΜΗΝΑΙΟΣ
3	ΠΑΡΑΣ
4	ΑΙΒΑΛΙΩΤΗΣ
5	ΒΑΜΒΟΥΡΗ
6	ΚΑΜΠΑΝΗ
7	ΑΡΓΥΡΑΚΗΣ
8	ΜΗΤΙΛΕΤΣΗ
9	ΣΓΑΝΟΣ

Αριθ. 176 (4)

Αλλαγή χρήσης 4048 τ.μ. από το υπ'αριθμ. 2622 χέρσο αγροκτήματος Αραβησσου Δήμου Κυρρου σε χώρο ανέγερσης σταυλικων εγκαταστάσεων.

Ο ΝΟΜΑΡΧΗΣ ΠΕΛΛΑΣ

Έχοντας υπόψη:

1) Τις διατάξεις του π.δ. 30/1996 (ΦΕΚ 21Α/1996) Κώδικας Νομαρχιακής Αυτ/σηςοπως τροποποιήθηκε και ισχύει.

2) Την υπ' αριθμ. 100/25.8.2003 (ΦΕΚ 1742Β/26.11.2003) απόφαση του Ν.Σ. Πέλλας.

3) Το νόμο 1512/1985 (ΦΕΚ 4Α/1985) για τροποποίηση και συμπλήρωση των Πολεοδομικών διατάξεων και ειδικά το άρθρο 3 περί καθορισμού χρήσεων παραχωρημένων Δημόσιων εκτάσεων.

4) Τις διατάξεις του άρθρου 90 του «Κώδικα Νομοθεσίας για την Κυβέρνηση και τα Κυβερνητικά Όργανα» του π.δ/τος 63/2005 (ΦΕΚ 98/τ.Α΄).

5) Την υπ' αριθμ. 44986/2005 απόφαση Νομάρχη Πέλλας για ορισμό Αντινομαρχών.

6) Τις θετικές απαντήσεις των παρακάτω Υπηρεσιών.

7) Το υπ' αριθμ. 209/11.1.2006 έγγραφο του τμήματος της Τοπικής Αυτ/σης Ν. Πελλας.

8) Την από 9.7.2005 αίτηση της Κιοση Μαρίας.

9) Το υπ' αριθμ. 39095/16.12.2005 έγγραφο της Δ/νσης Υγείας και Πρόνοιας Ν. Πελλας.

10) Το υπ' αριθμ. 8514/17.1.2005 έγγραφο ΙΖ Εφορείας Προϊστορικών και κλασικών Αρχαιοτήτων.

11) Το υπ' αριθμ. 4905/24.11.2005 έγγραφο 11ης Εφορείας Βυζαντινών Αρχαιοτήτων.

12) Το υπ' αριθμ. 6663/1.12.2005 έγγραφο Δ/νσης Τουρισμού Κ. Μακεδονίας.

13) Το υπ' αριθμ. 4120/16.11.2005 έγγραφο Δασαρχείου Έδεσσας.

14) Το υπ' αριθμ. 2800/24.11.2005 έγγραφο τμήματος τοπογραφικής Υπηρεσίας Γιαννιτσών.

15) Το υπ' αριθμ. 3048/9.1.2006 έγγραφο Δ/νσης Πολιτικής Γης Γιαννιτσών.

16) Το υπ' ριθμ. 2906/18.11.2005 έγγραφο τμήματος Πολεοδομίας Γιαννιτσών.

17) Την υπ' αριθμ. 156/2005 απόφαση Δημοτικού Συμβουλίου Δήμου Κυρρου.

18) Το υπ' αριθμ. 462/17.11.2005 έγγραφο της Κτηματικής Υπηρεσίας Ν. Πελλας.

19) Τα τοπογραφικά διαγράμματα σε κλίμακα 1:1000 της κοινοχρήστου εκτάσεως.

Το γεγονός ότι από τις διατάξεις της παρούάας Απόφασης δεν προκαλείται δαπάνη σε βάρος του Κρατικού προϋπολογισμού ούτε του προϋπολογισμού του οικείου Ο.Τ.Α., καθορίζουμε:

Άρθρο 1

Καθορίζουμε την χρήση της έκτασης των 4048τ.μ. από το υπ' αριθμ. 2622 χέρσο αγροκτήματος Αραβησσου Δήμου Κυρρου σε χώρο ανέγερσης σταυλικων εγκαταστάσεων, όπως αυτή φαίνεται στο τοπογραφικό διάγραμμα που συνοδεύει την παρούσα απόφαση που θεωρήθηκε από τον Προϊστάμενο του Τμήματος Πολεοδομίας Γιαννιτσών με την από 27.1.2006 πράξη του.


Άρθρο 2

Η απόφαση αυτή δεν απαλλάσσει τον ενδιαφερόμενο από την υποχρεωτική λήψη των σχετικών οικοδομικών αδειών και την τήρηση της υπ' αριθμ. 83840/3591/12.12.1986 απόφασης ΥΠΕΧΩΔΕ.

Η απόφαση αυτή να δημοσιευθεί στην Εφημερίδα της Κυβερνήσεως.

Γιαννιτσά, 27 Ιανουαρίου 2006

Ο Νομάρχης
ΠΑΚΗΣ ΣΙΒΕΝΑΣ

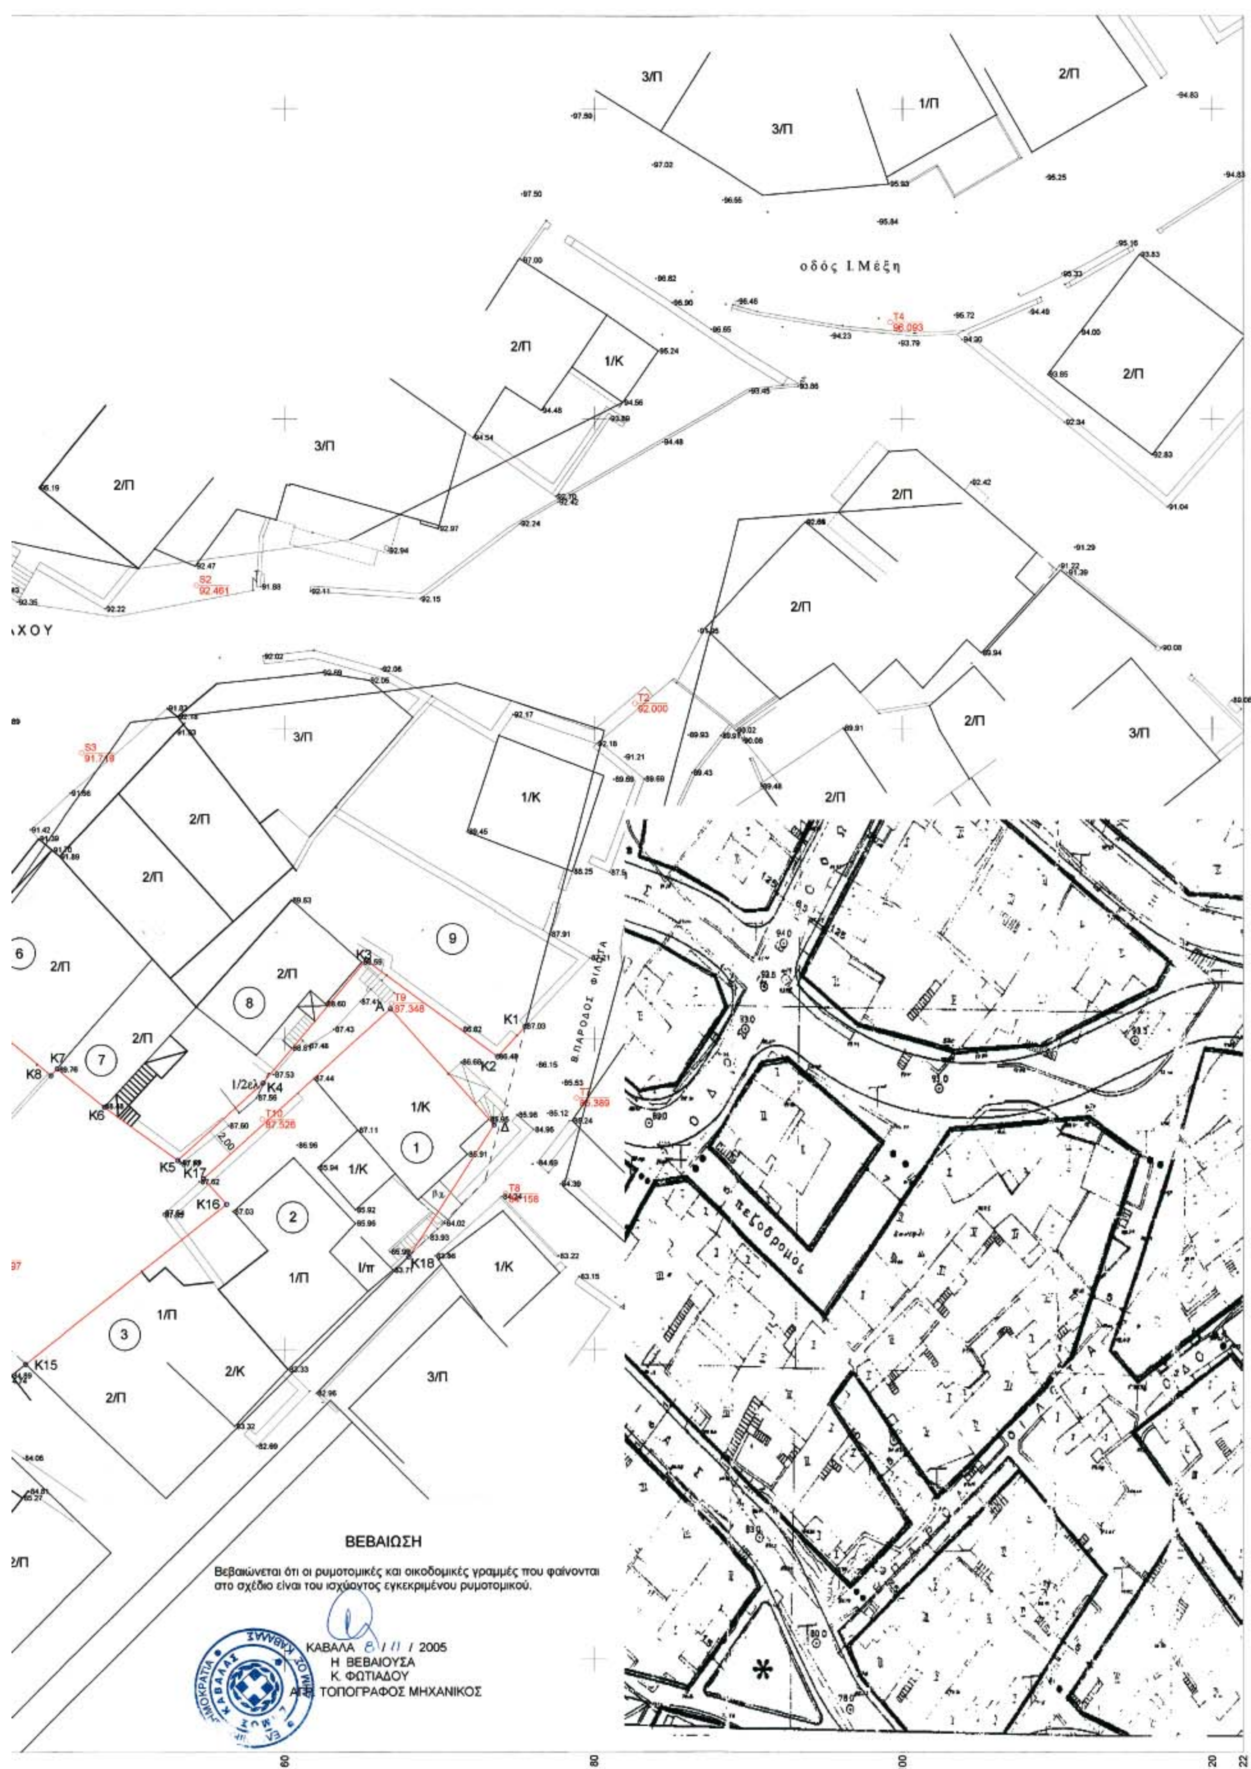
οδός Ι. Μέξη
πεζόδρομος
ΒΕΒΑΙΩΣΗ
Βεβαιώνεται ότι οι ρυμοτομικές και οικοδομικές γραμμές που φαίνονται στο σχέδιο είναι του ισχύοντος εγκεκριμένου ρυμοτομικού.
ΚΑΒΑΛΑ 8 / 11 / 2005
Η ΒΕΒΑΙΟΥΣΑ
Κ. ΦΩΤΙΑΔΟΥ
ΑΓΡ. ΤΟΠΟΓΡΑΦΟΣ ΜΗΧΑΝΙΚΟΣ
60
80
100
120
122



04001512702060008

ΑΠΟ ΤΟ ΕΘΝΙΚΟ ΤΥΠΟΓΡΑΦΕΙΟ
ΚΑΠΟΔΙΣΤΡΙΟΥ 34 * ΑΘΗΝΑ 104 32 * ΤΗΛ. 210 52 79 000 * FAX 210 52 21 004
ΗΛΕΚΤΡΟΝΙΚΗ ΔΙΕΥΘΥΝΣΗ: http://www.et.gr – e-mail: webmaster@et.gr